


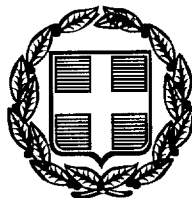

ΕΦΗΜΕΡΙΣ ΤΗΣ ΚΥΒΕΡΝΗΣΕΩΣ

ΤΗΣ ΕΛΛΗΝΙΚΗΣ ΔΗΜΟΚΡΑΤΙΑΣ

ΤΕΥΧΟΣ ΤΕΤΑΡΤΟ **Αρ. Φύλλου 704**

18 Σεπτεμβρίου 1998

ΑΠΑΛΛΟΤΡΙΩΣΕΙΣ

ΑΠΟΦΑΣΕΙΣ

Αριθ. 1097342/7351/Β0010

Καθορισμός των οριογραμμών αιγιαλού - παραλίας σε περιοχή του Νομού Καβάλας στη θέση ΚΑΡΑ ΟΡΜΑΝ της πόλης Καβάλας.

Ο ΥΠΟΥΡΓΟΣ ΟΙΚΟΝΟΜΙΚΩΝ

Έχοντας υπόψη:

1) Τις διατάξεις των άρθρων 1 μέχρι 7 του Α.Ν. 2344 «περί αιγιαλού και παραλίας» όπως τροποποιήθηκαν και συμπληρώθηκαν και ισχύουν μέχρι σήμερα.

2) Την διάταξη του άρθρου 100 Π.Δ/τος 284/88 «περί οργανισμού της Κεντρικής Υπηρεσίας του Υπουργείου Οικονομικών».

3) Τις διατάξεις του άρθρου 1 της παρ. 1 του Ν. 3200/55 (ΦΕΚ 97/Α/1955) περί διοικητικής αποκέντρωσης σε συνδυασμό με τις διατάξεις του από 28.6.1955 Β.Δ/τος περί εξαίρεσης από τις κατά το άρθρο 1 παρ. 1 του Ν. 3200/55 αρμοδιότητας των Νομαρχών αντικειμένων τινών αρμοδιότητας του Υπουργού Οικονομικών του Β.Δ/τος 704/1970 και του άρθρου 1 παρ. 3 του Π.Δ/τος 71/25.2.84 σχετικά με τη μεταβίβαση αρμοδιοτήτων του Υπουργού Οικονομικών και στις Περιφερειακές Αρχές διανομαρχιακού επιπέδου.

4) Τις διατάξεις του άρθρου 19 παρ. 5α του Ν. 2344/95 με τις οποίες αντικαταστάθηκε η παρ. 6 του άρθρ. 52 Ν. 2218/94 όπως αυτή είχε αντικατασταθεί με την παρ. 7 του άρθρου 4 Ν. 2240/94 και του Ν. 2399/27.5.1996 που καταργήθηκε ο Περ/κός Δ/ντής και οι αρμοδιότητες που ασκούνται από τον Αναπληρωτή Περ/κό Δ/ντή.

5) Την αριθ. 1087903/1481/0006Β/28.8.97 απόφαση του Υπουργού των Οικονομικών μεταβίβαση αρμοδιοτήτων του Υπουργού Οικονομικών στους Προϊσταμένους των Περιφερειακών Υπηρεσιών του Υπουργείου Οικονομικών.

6) Την από 5.11.97 έκθεση της επιτροπής καθορισμού των ορίων αιγιαλού - παραλίας με την οποία καθορίστηκαν τα όρια του αιγιαλού - παραλίας στην περιοχή Νομού Καβάλας στην θέση ΚΑΡΑ ΟΡΜΑΝ της πόλης Καβάλας και το από Ιούνιο 1982 τοπογραφικό και υψομετρικό διάγραμμα σε ένα φύλλο πινακίδας με κλίμακα 1:500 συνταχθέν από την Δ/νση Τεχνικών Υπηρεσιών του Υπουργείου Οικονομικών και θεωρηθέν την 24.6.83 από τον Προϊστάμενο της ίδιας Δ/νσης Γ. Κοκκα του Υπουργείου Οικονομικών και συνοδεύει την προαναφερόμενη έκθεση της Επιτροπής καθορισμού των ορίων αιγιαλού - παραλίας.

7) Την σύμφωνη γνώμη του ΓΕΝ που διατυπώθηκε στο υπ' αριθ. 544.5/593/98/15.6.1998 έγγραφό του, αποφασίζει:

Επικυρώνουμε την από 5.11.97 έκθεση της επιτροπής καθορισμού των ορίων αιγιαλού - παραλίας καθώς και το από Ιούνιο 1982 τοπογραφικό διάγραμμα που την συνοδεύει το οποίο συντάχθηκε από την Δ/νση Τεχνικών Υπηρεσιών του Υπουργείου Οικονομικών με κλίμακα 1:500 και θεωρήθηκε από τον Προϊστάμενο της ίδιας Δ/νσης του Υπουργείου Οικονομικών επί του οποίου η πιο πάνω επιτροπή καθόρισε α) την οριογραμμή του αιγιαλού δια ερυθράς συνεχούς πολυγωνικής γραμμής 1 - 2 - 3........26 της οποίας οι συντεταγμένες αναγράφονται στο διάγραμμα β) την οριογραμμή της παραλίας δια κιτρίνης συνεχούς πολυγωνικής γραμμής 1΄ - 2΄ - 3΄........25΄ της οποίας οι συντεταγμένες αναγράφονται στι διάγραμμα.

Η παρούσα απόφαση με την έκθεση και το διάγραμμα που προαναφέρονται να δημοσιευθούν στην Εφημερίδα της Κυβερνήσεως.

Αθήνα 1 Σεπτεμβρίου 1998

Με εντολή Υπουργού

Ο Γεν. Δ/ντής Δημ. Περιουσίας & Εθν. Κληροδοτημάτων

ΠΑΝ. ΠΙΛΑΤΗΣ

ΕΚΘΕΣΗ

Επιτροπής καθορισμού Ορίων Αιγιαλού Παραλίας Άρθρο 100 του Π.Δ. 284/88.

Για τον καθορισμό των οριογραμμών αιγιαλού - παραλίας σε περιοχή του Νομού Καβάλας στη θέση ΚΑΡΑ ΟΡΜΑΝ της πόλης Καβάλας.

Στην Καβάλα σήμερα στις 5.11.97 οι υπογεγραμμένοι:

1. ΙΛΤΣΟΣ ΓΕΩΡΓΙΟΣ Προϊστάμενος Κτηματικής Υπηρεσίας Ν. Καβάλας.

2. ΦΛΩΡΟΣ ΔΗΜΗΤΡΙΟΣ Αναπληρωτής Προϊστ. ΤΥΔΚ λόγω κωλύματος.

3. ΠΑΠΑΧΡΗΣΤΟΥ ΕΥΣΤΑΘΙΟΣ Αναπληρωτής Λιμενάρχη Καβάλας λόγω κωλύματος αποτελούντες την επιτροπή καθορισμού των ορίων του αιγιαλού - παραλίας δυνάμει του άρθρου 100 του Π.Δ. 284/88 και της αριθ.

21/10.1.97 απόφασης Γενικού Γραμματέα Ανατολικής Μακεδονίας και Θράκης (παραγρ. 1 άρθρ. Β9 του Π.Δ. 284/88) συγκληθείσα δια της αριθ. 1079/31.10.97 του προέδρου αυτής μεταβήκαμε επιτόπου στην προαναφερόμενη περιοχή στις 5.11.97, λαβόντες υπόψη:

1. Το από Ιούνιο 1982 τοπογραφικό και υψομετρικό διάγραμμα σ' ένα (1) φύλλο σε κλίμακα 1:500 συνταχθέν από την Δ/νση τεχνικών υπηρεσιών του Υπουργείου Οικονομικών και θεωρηθέν την 24.6.83 από τον Προϊστάμενο Γ. Κοκκα του Υπουργείου Οικονομικών.

2. Τις σχετικές διατάξεις του ΑΝ 2344/40 όπως αυτός τροποποιήθηκε καθώς και την σχετική σ' αυτόν δικαστηριακή και διοικητική νομολογία.

3. Την από την επιτροπή μετάβαση σχηματισθείσα αντίληψη για το πλάτος της βρεχόμενης ζώνης ξηράς και των λοιπών συναφών στοιχείων ήτοι α) Η περιγραφή της μορφολογίας της περιοχής συνιστάται ως εξής:

Το έδαφος καθόλο το μήκος της ακτής είναι βραχώδες παρουσιάζοντας μεγάλες υψομετρικές διαφορές και μεγάλες κλίσεις.

Καθόλο το μήκος υπάρχει αυθαίρετη δόμηση από οικίες και στοιχεία.

Η θάλασσα είναι βαθιά και βυθίζεται απότομα από την ακτή χωρίς να παρουσιάζει ξέρες και υφάλους.

Παλίρροιες και θαλάσσια ρεύματα τα φυσιολογικά της θάλασσας της περιοχής.

Η διεύθυνση των ανέμων είναι όλων των διευθύνσεων έντασης 8 - 9 BF, αποφασίζουμε:

1) Καθορίζουμε στο παραπάνω τοπογραφικό διάγραμμα α) την οριογραμμή του αιγιαλού δι' ερυθράς συνεχούς πολυγωνικής γραμμής 1 - 2 - 3 - 4 - 5 έως 26 των οποίων οι συντεταγμένες αναγράφονται στο διάγραμμα, β) Την οριογραμμή της παραλίας δια κίτρινης συνεχούς πολυγωνικής γραμμής 1΄ - 2΄ - 10΄ - 20΄ - έως 25΄ των οποίων οι συντεταγμένες αναγράφονται στο διάγραμμα.

2) Αποφαίνεται ότι δεν υφίσταται παλαιός αιγιαλός.

3) Καθορίζουμε ζώνη παραλίας πλάτους παντού 1000 μ.


Η Επιτροπή

Ο Πρόεδρος
ΓΕΩΡΓΙΟΣ ΙΑΤΣΟΣ

Τα μέλη
ΔΗΜΗΤΡΙΟΣ ΦΛΩΡΟΣ
Τοπ/φος Μηχανικός
ΕΥΣΤΑΘΙΟΣ ΠΑΠΑΧΡΗΣΤΟΥ
Πλωτάρχης Λ.Σ.

ΣΥΝΤΕΤΑΓΜΕΝΕΣ ΑΙΓΙΑΛΟΥ			ΣΥΝΤΕΤΑΓΜΕΝΕΣ ΠΑΡΑΛΙΑΣ		
1	4014,70	20616,50	1'	4007,00	20624,50
2	3982,00	20620,20	2'	3980,20	20631,00
3	3956,20	20629,50	3'	3956,50	20640,60
4	3793,50	20592,70	4'	3790,00	20602,50
5	3762,50	20571,00	5'	3758,50	20581,50
6	3739,50	20573,00	6'	3742,00	20582,50
7	3723,50	20581,50	7'	3733,00	20587,50
8	3723,00	20605,20	8'	3733,00	20609,00
9	3713,40	20616,50	9'	3718,00	20626,50
10	3687,50	20617,00	10'	3694,40	20627,00
11	3683,00	20623,80	11'	3700,50	20647,80
12	3690,00	20645,50	12'	3688,20	20662,00
13	3684,30	20651,10	13'	3672,50	20659,50
14	3669,70	20649,60	14'	3668,20	20662,20
15	3659,80	20656,20	15'	3663,00	20675,60
16	3652,00	20676,80	16'	3678,00	20702,00
17	3667,50	20704,30	17'	3674,50	20717,50
18	3665,50	20711,00	18'	3655,00	20733,50
19	3646,50	20727,60	19'	3635,00	20786,50
20	3628,00	20778,00	20'	3577,00	20799,10
21	3572,50	20789,50	21'	3539,20	20841,20
22	3532,00	20834,40	22'	3516,50	20855,00
23	3508,50	20848,50	23'	3490,50	20901,80
24	3480,00	20900,50	24'	3510,50	21016,70
25	3500,50	21017,00	25'	3512,00	21047,00
26	3504,00	21055,00			



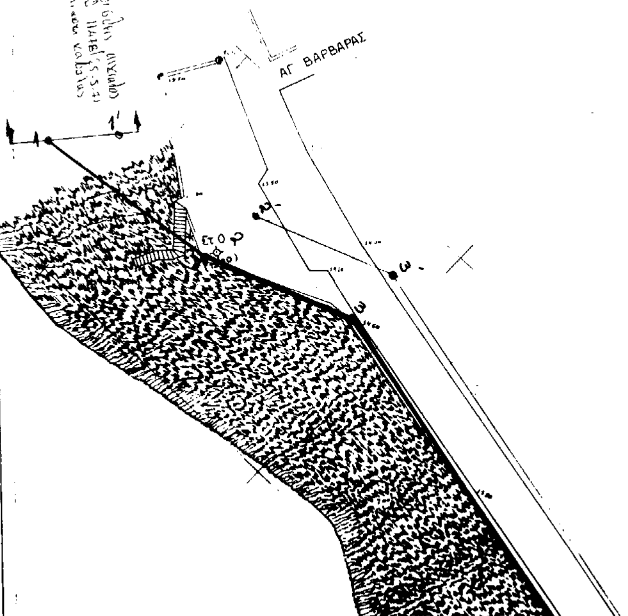

ΥΠΟΜΝΗΜΑ

1. Η αποτύπωση έγινε τον Ιούνιο 1982
2. Σαν αφετηρία υψομέτρων ελήφθηκε η μέση στάθμη της θάλασσας κατά την διάρκεια της αποτυπώσεως
3. Οι συντεταγμένες του κανναβου είναι εξαρτημένες από το τριγωνομετρικό δίκτυο Γ Υ Σ

1. 2... 10... 20. 26 οριογραμμή αιγιαλού
1'. 2'... 10' 20'... 25' —"— παραλίας

Η ΕΠΙΤΡΟΠΗ

Ο ΠΡΟΕΔΡΟΣ

ΤΑ ΜΕΛΗ

1) ΦΑΥΡΟΣ ΜΗΧ. ΚΟΣ Α'

2)

30 000


20950

20 900

20850


20 800

20750

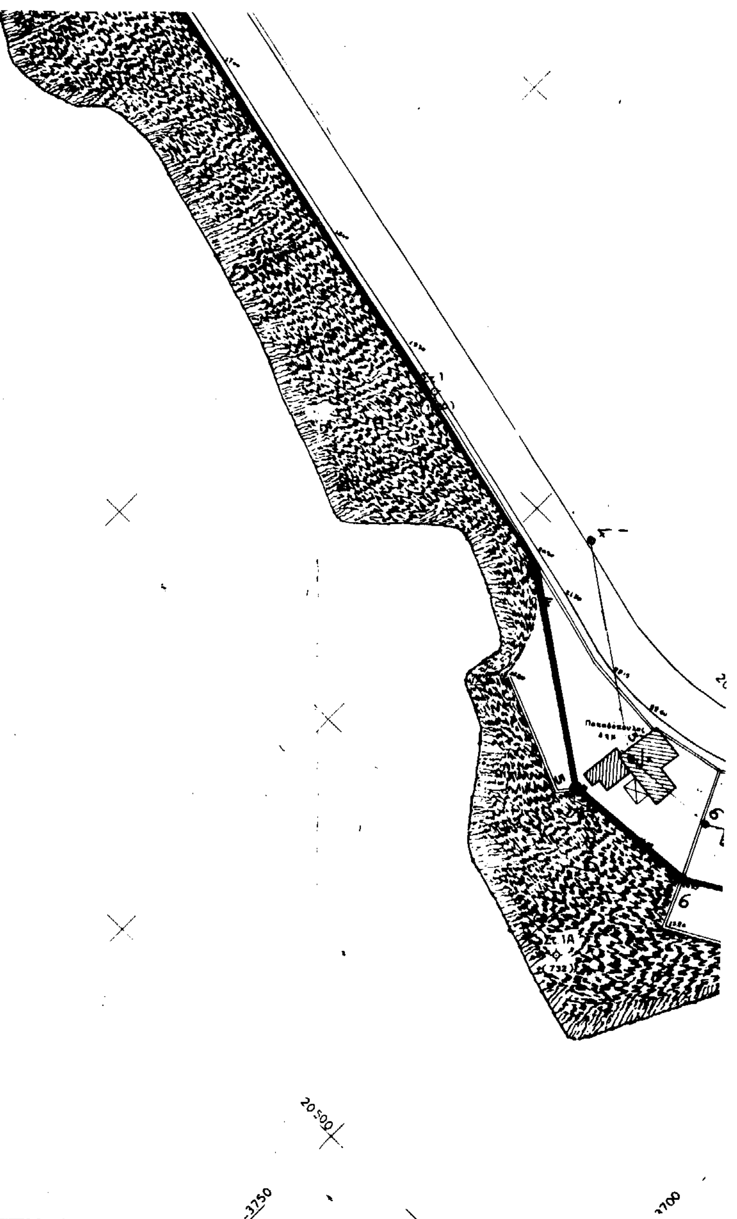

2)

ΑΠΟΣΠΑΣΜΑ ΧΑΡΤΟΥ Γ.Υ.Σ. ΚΛ. 1:50.000

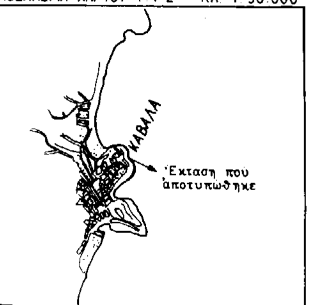


ΥΠΟΥΡΓΕΙΟ ΟΙΚΟΝΟΜΙΚΩΝ
ΔΙΕΥΘΥΝΣΗ ΤΕΧΝΙΚΩΝ ΥΠΗΡΕΣΙΩΝ
ΤΜΗΜΑ Α΄


ΤΟΠΟΓΡΑΦΙΚΟ ΔΙΑΓΡΑΜΜΑ
Γιά καθορισμό Αίγιαλοῦ κ΄ Παραλίας

Σύνολο φύλλων: 1
Άρ. φύλλου: 1

ΝΟΜΟΣ: ΚΑΒΑΛΑΣ
ΘΕΣΗ: ΚΑΡΑ – ΟΜΑΝ
ΑΡΜΟΔ. ΟΙΚ. ΕΦΟΡΙΑ: ΚΑΒΑΛΑΣ
ΑΡΙΘ. Δ/ΓΗΣ ΥΠ. ΟΙΚΟΝΟΜΙΚΩΝ: Δ.2592/759/19-5-1982
ΑΡΙΘ. ΠΡΩΤΟΚΟΛΛΟΥ:

ΚΛΙΜΑΞ	ΘΕΩΡΗΣΗ		ΣΥΝΤΑΞΗ	ΜΕΛΕΤΗΣ	ΣΧΕΔΙΑΣΗ
1:500	Ο ΔΙΕΥΘΥΝΤΗΣ	Ο ΠΡΟΪΣΤΑΜΕΝΟΣ			
ΗΜΕΡΟΜΗΝΙΑ 24/6/83	Γ. ΚΟΚΚΑΣ Πολ. Μηχ. έπι 2ω	Γ. ΞΗΡΟΓΙΑΝΝΗΣ Τοπ. Μηχ. έπι 2ω	Ν. ΚΑΣΤΑΝΙΑΣ Τοπ/φος Μηχ.	Β. ΠΑΠΑΔΑΚΟΣ Έργοδηγος	Α. ΚΑΓΚΑΡΑΚΗ

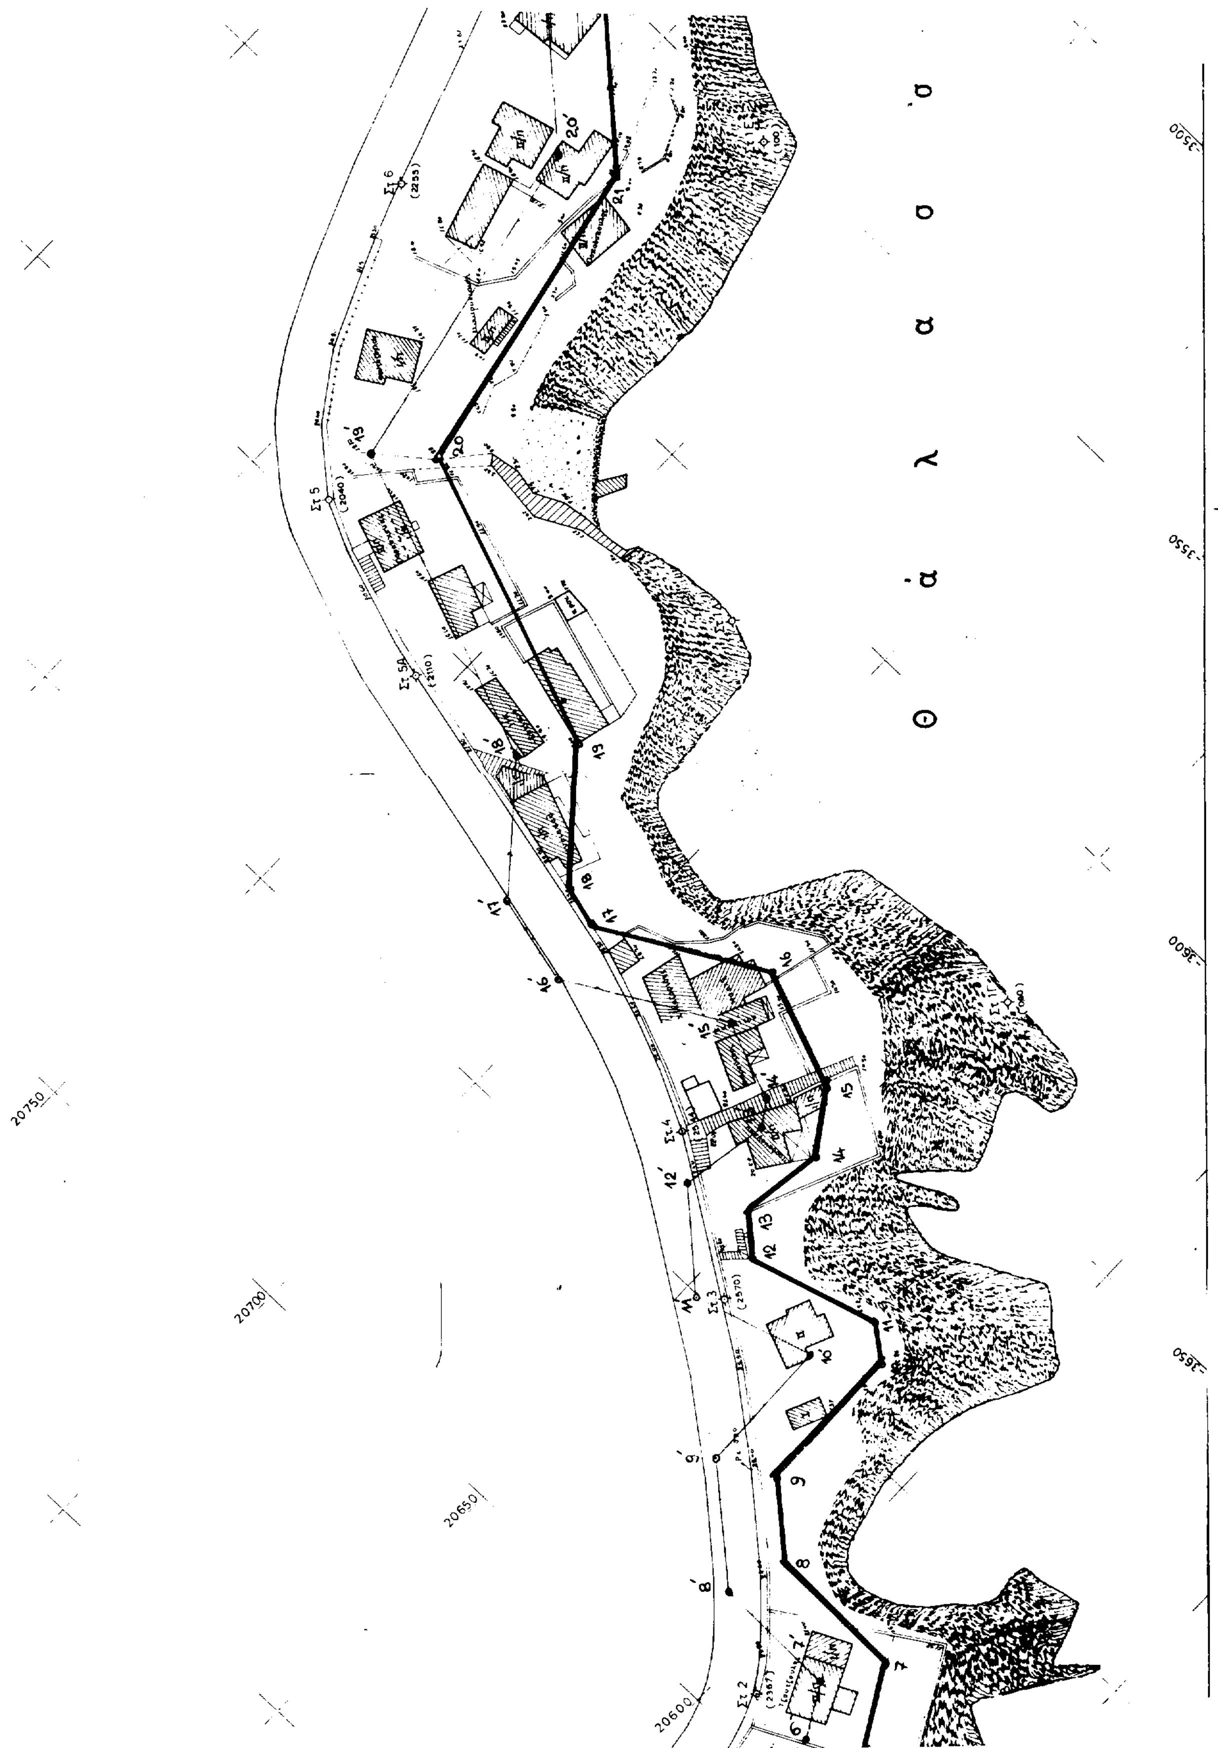
Θ ά λ α σ σ α
Στ 6
(2255)
Στ 5
(2040)
Στ 5Α
(2110)
Στ 4
Στ 3
(2370)
Στ 2
(2367)
3500
3550
3600
3650
20750
20700
20650
20600

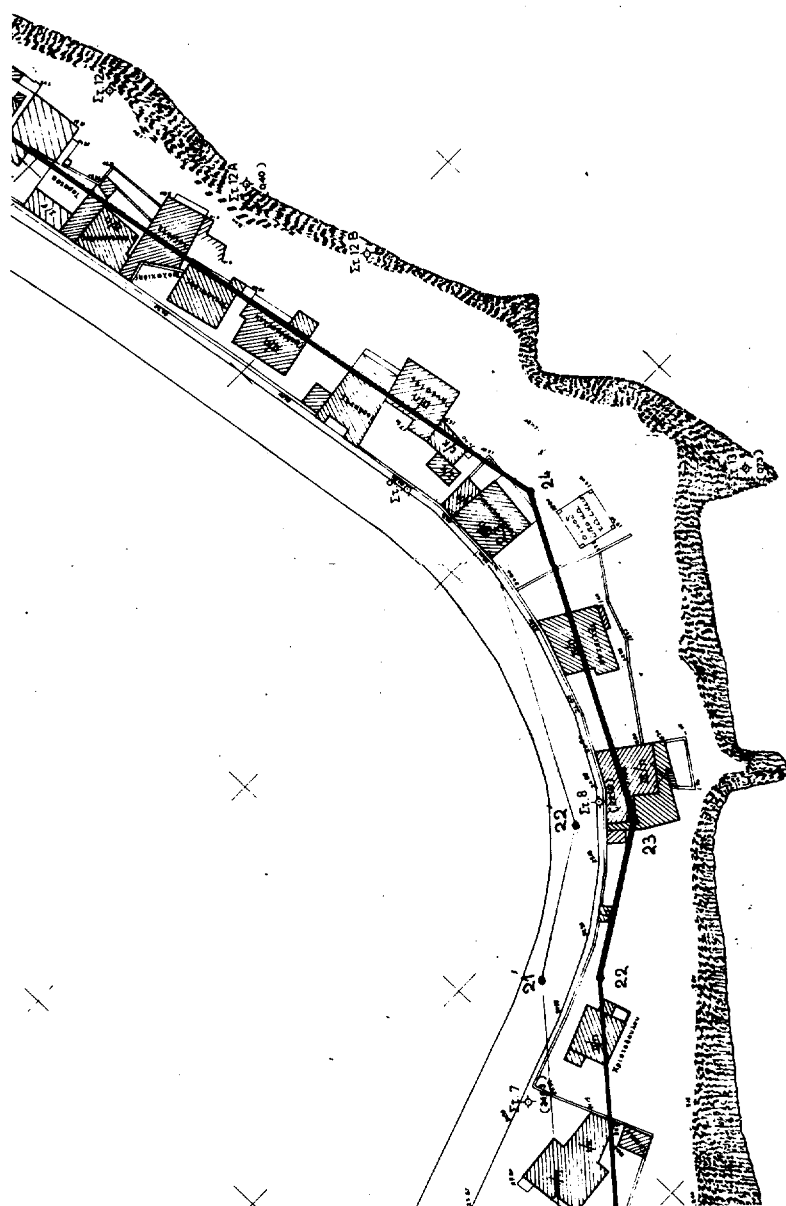

ΑΠΟ ΤΟ ΕΘΝΙΚΟ ΤΥΠΟΓΡΑΦΕΙΟ